

### NEROPORT - KAY FISKERS PLADS 9

Matr.nr.: 924 Sundby Overdrev, København



BYGHERRE: Castellum  
Kay Fiskers Plads 9, 5. sal, 2300 København S

LEJER: Lejemål A og B

EMNE: Bygning 1 / Vesttårnet, 3. sal, 2 Lejemål  
Indretningsforslag A (hele bygningen)

TEGN.NR.: PROS01

REV.NR.: -


Rev. dato: -

Sagsnr.: K09-S04.06

MÅL: 1:100

SIGN: Alfa // HVL

08.06.2018

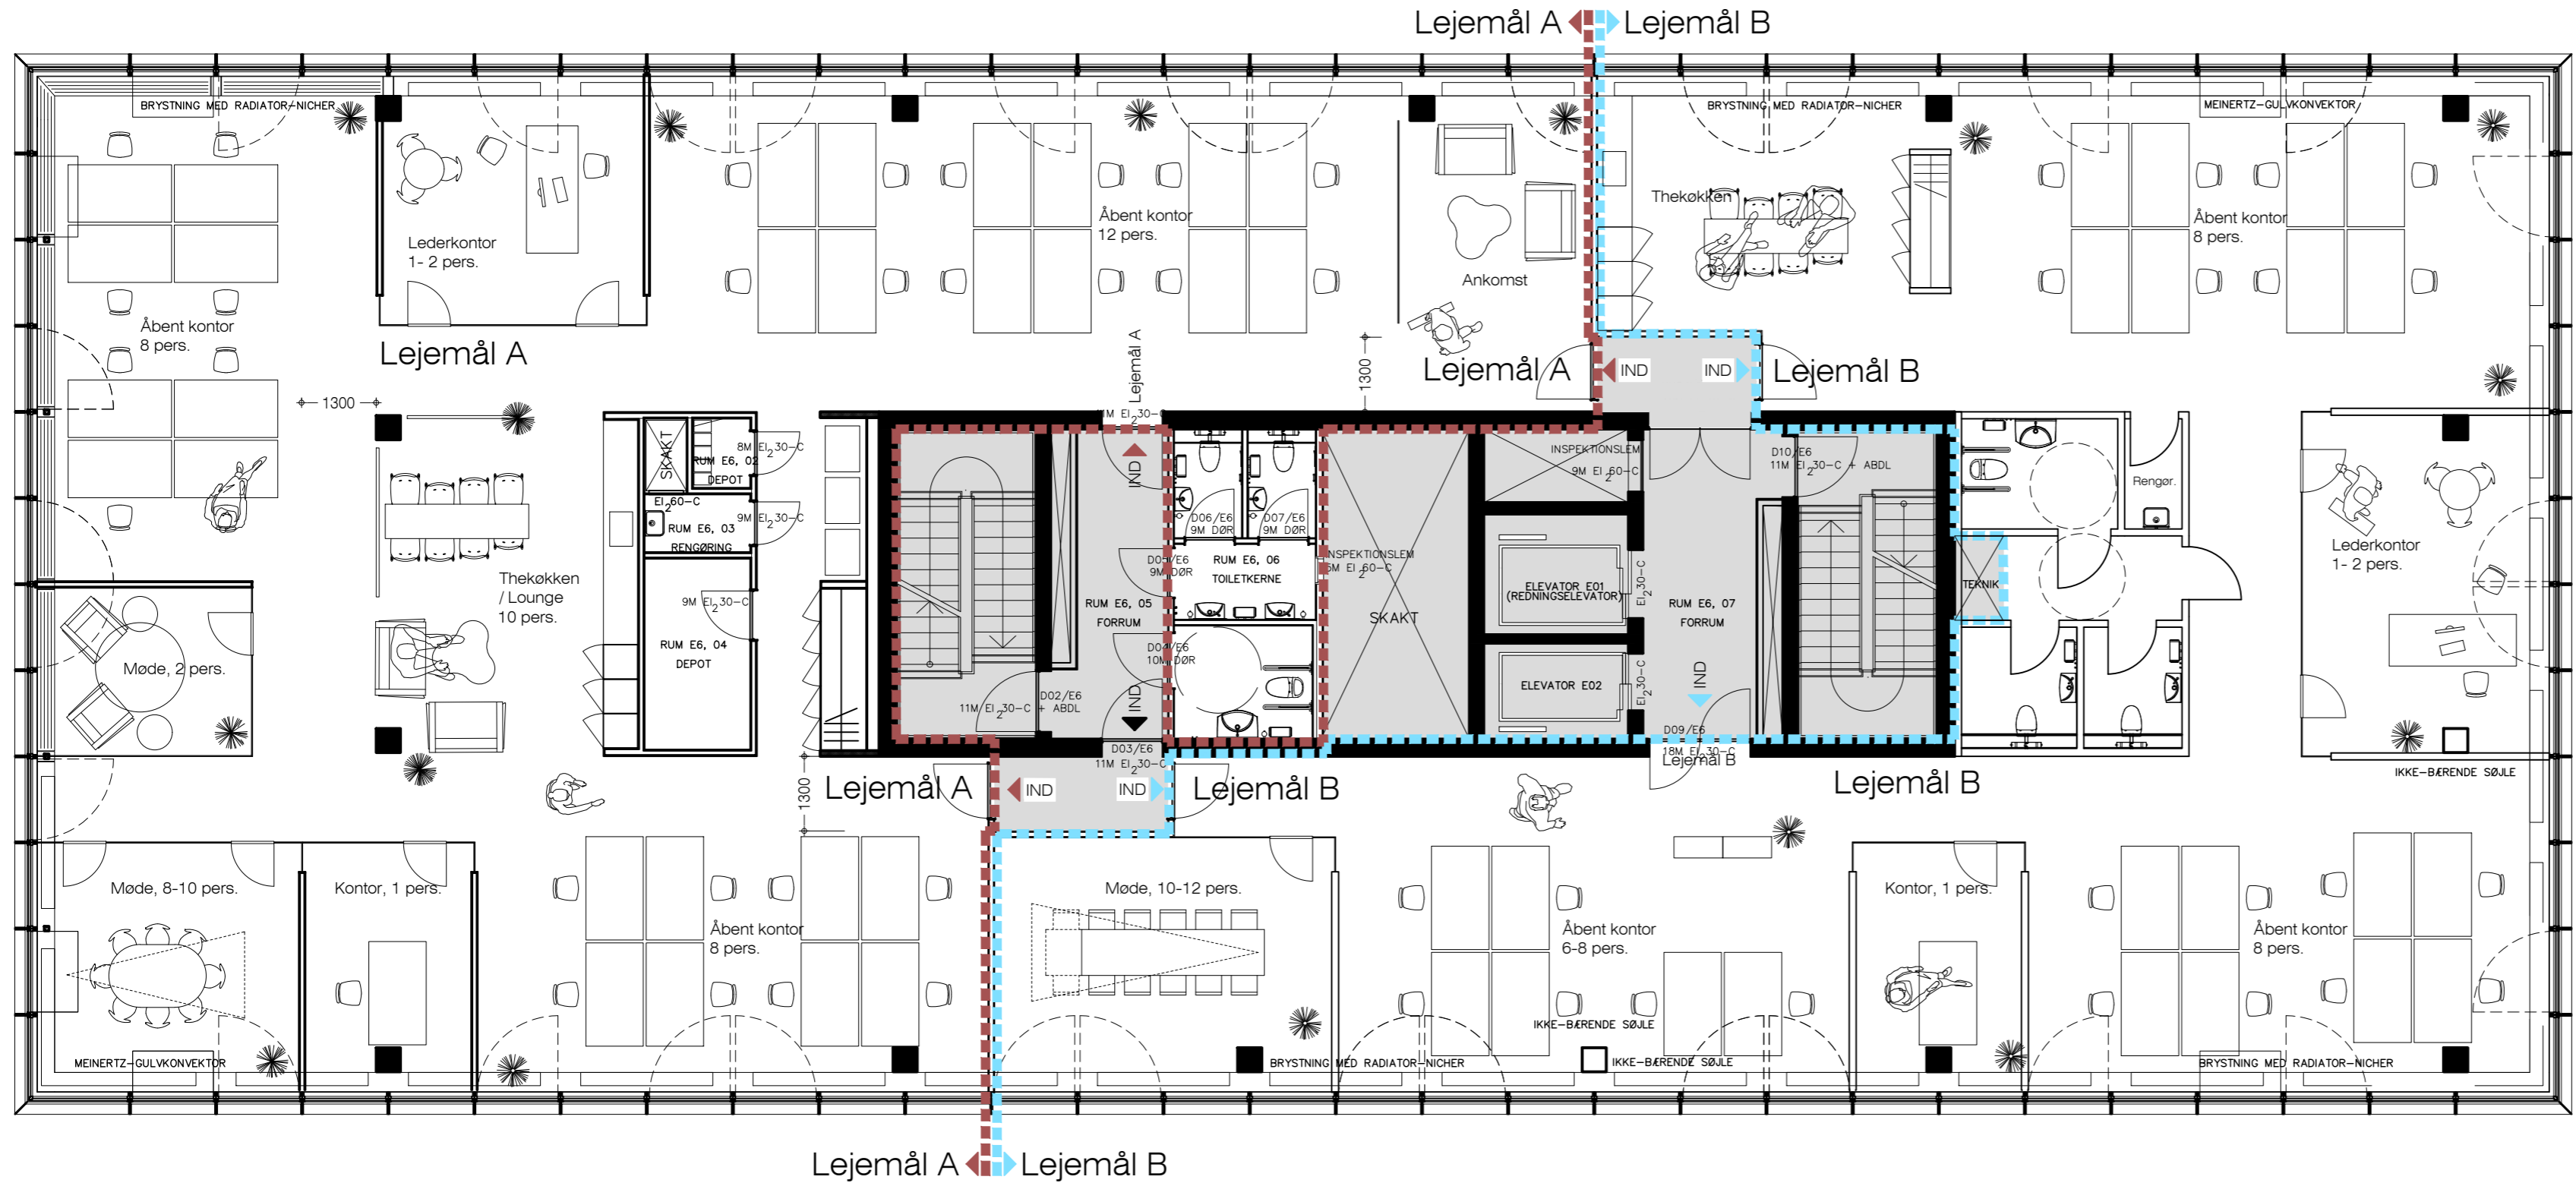


Note:


Etageplanet er opdelt i 2 lejemål (A og B), med tilhørende fællesarealer. Fællesarealer er på etagen adgangsveje, flugtveje og teknikkakke.

Lejemål A har adgang til lejemålets toiletfaciliteter via fælles forareal. Lejemål B har indiggende toiletfaciliteter.

Fællesareal

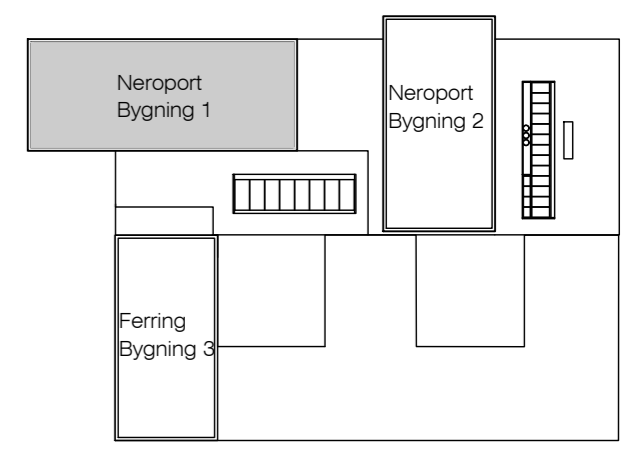

Allokeringsplan 1:1250

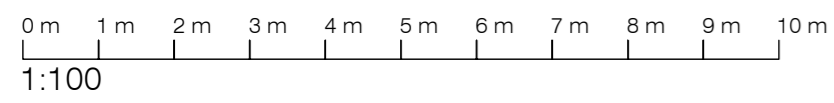


# Neroport - Kay Fiskers Plads 9

Bygning 1, 6. etage  
Opdeling etageplan i 2 lejemål

MÅL: 1:100

DATO: Dec. 2017



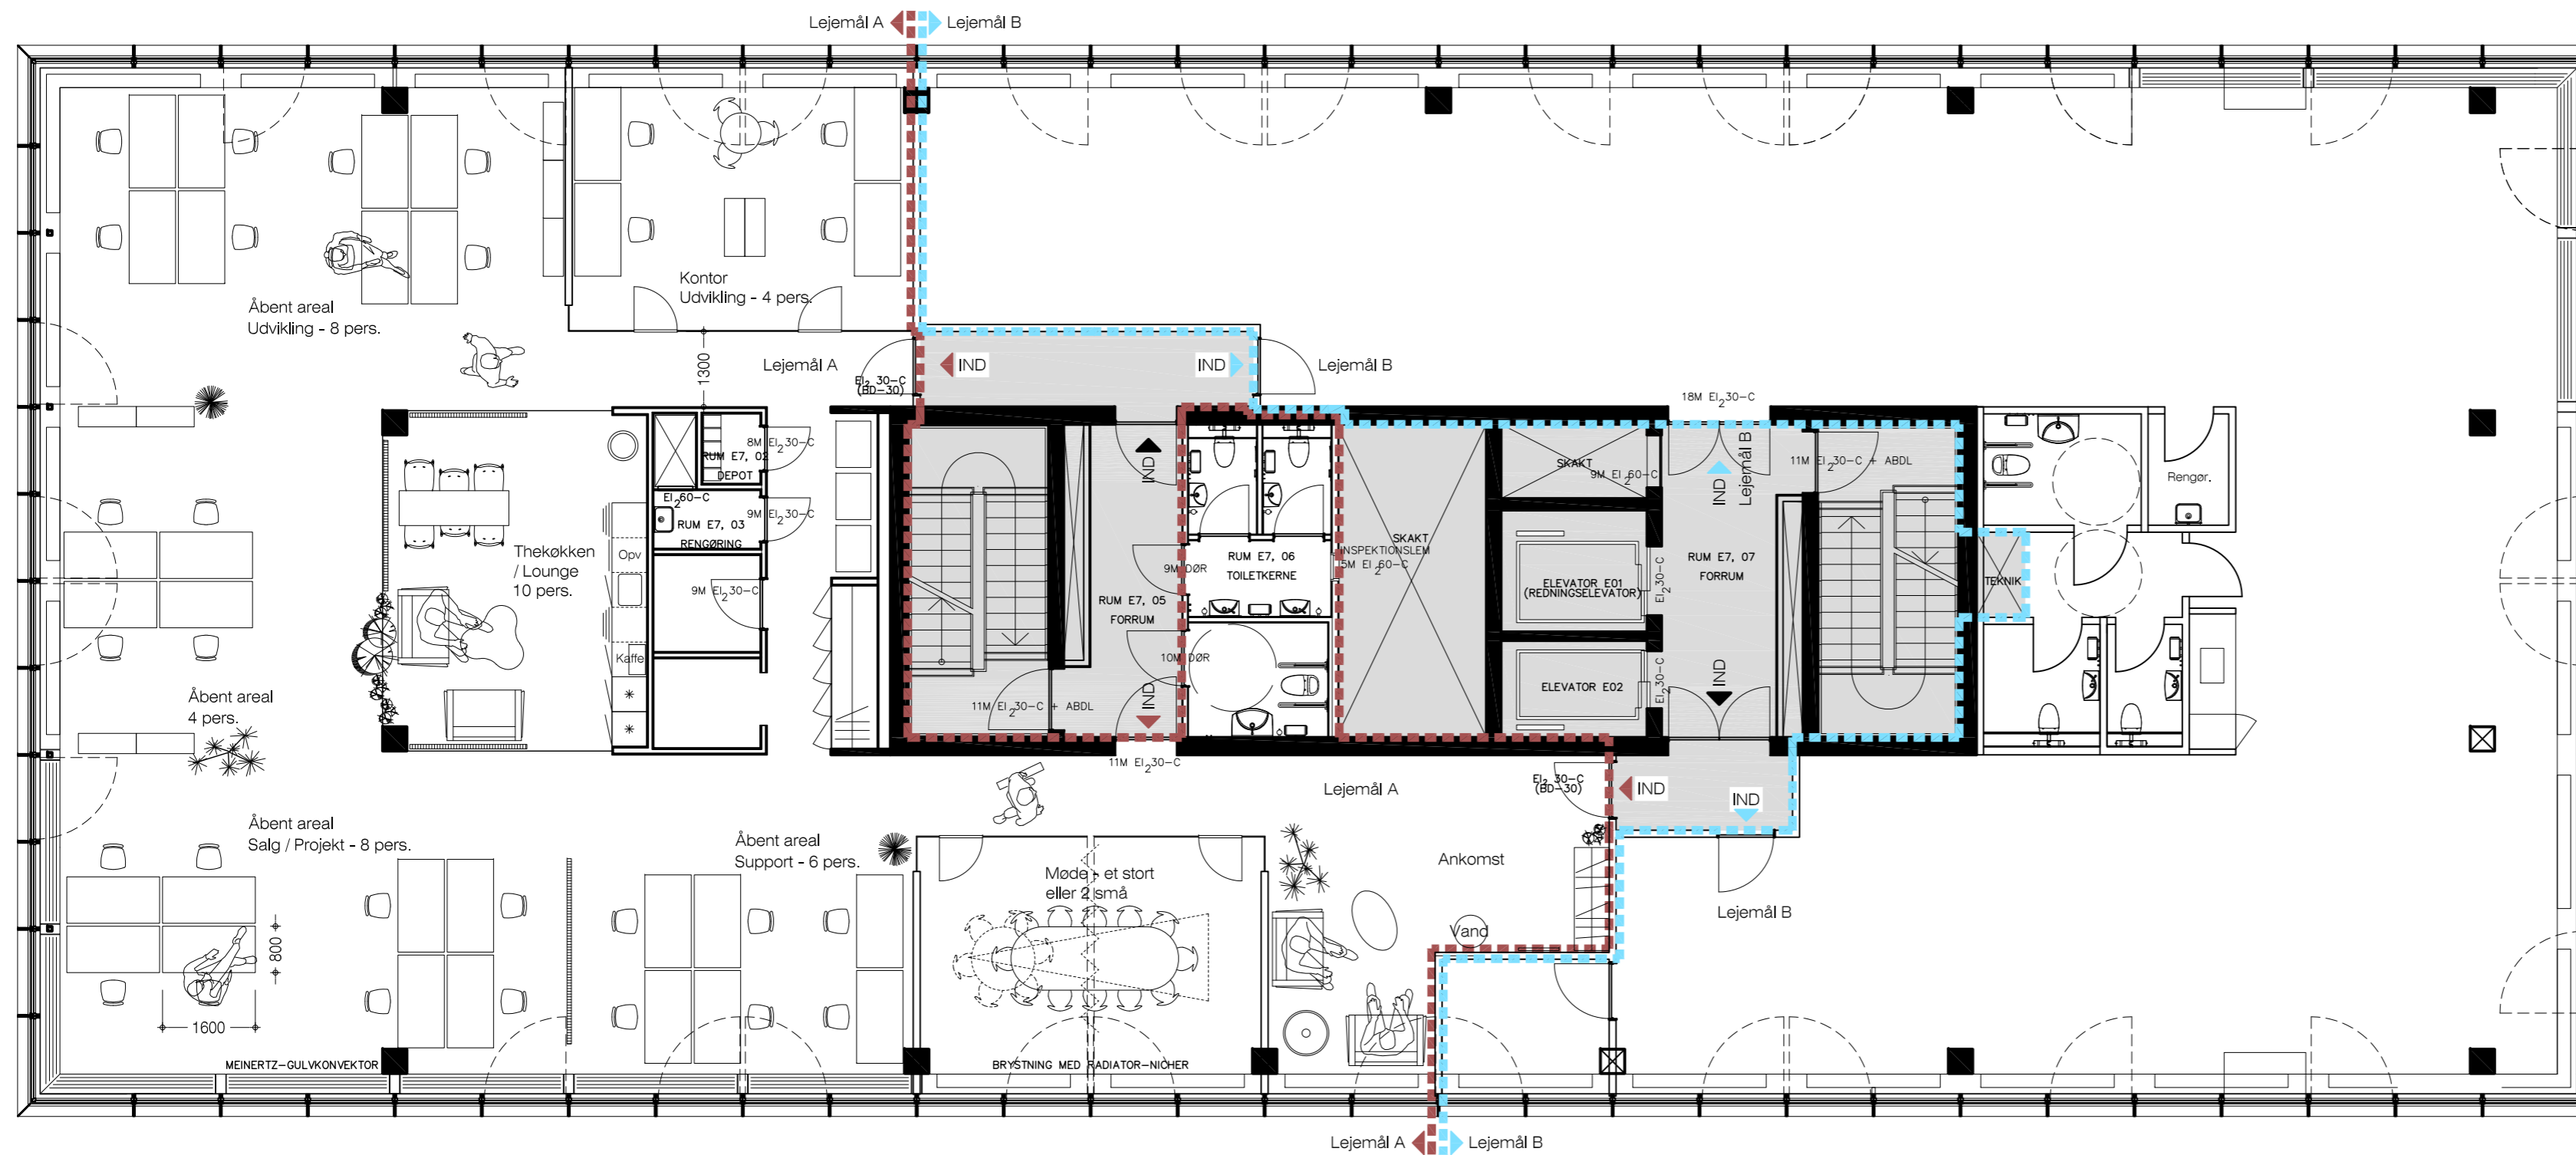


**Noter:**


Lejemål A er indrettet til 30 personer.  
Disse er fordelt i 3 afdelinger, der principielt kan rokeres rundt som ønskes.

I lejemålet er desuden et mødelokale, der kan opdeles i to mindre lokaler.  
Der indrettes med nyt thekøkken med ny gulvbelægning.  
Mod nord etableres et større lukket kontor til 4 personer.

Lejemålet er desuden forsynet med garderobe, depot, kopi/print samt toiletfaciliteter.

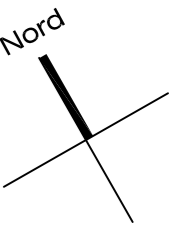

1:100 | 0 | 1 | 2 | 3 | 4 | 5 | 6 | 7 | 8 | 9 | 10 meter

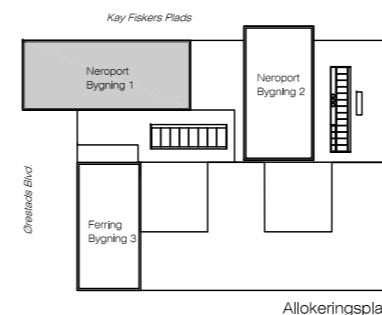

### NEROPORT - KAY FISKERS PLADS 9

Matr.nr.: 924 Sundby Overdrev, København



BYGHERRE: Castellum  
Kay Fiskers Plads 9, 5. sal, 2300 København S

LEJER: -

EMNE: Bygning 1 / Nordtårnet, 7. sal, Lejemål A  
Indretningsforslag A (hele bygningen)

TEGN.NR.: Pros01.7

REV.NR.: -

Rev. dato: -

Sagsnr.: K09-S04 MÅL: 1:100

SIGN: Alfa // HVL 10.06.2018